


SKFMEQ1311D / SKFZKQ1311D
SKFMEQ1311D-VP / SKFZKQ1311D-VP
ASKFMEQ1311D / ASKFZKQ1311D
ASKFMEQ1311D-VP / ASKFZKQ1311D-VP

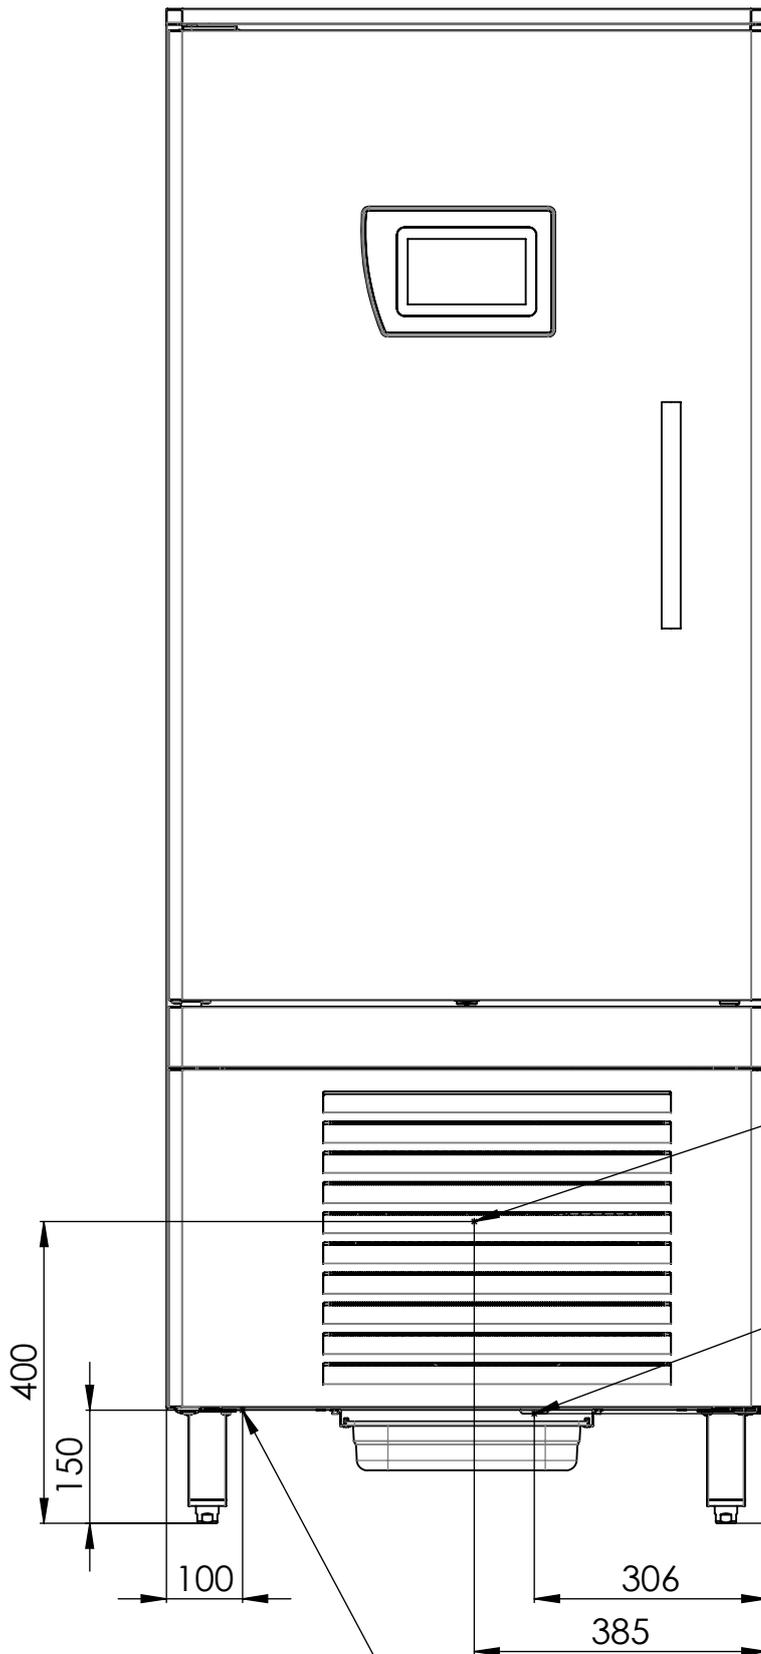

KL: Saugleitung Ø 18 mm
400 mm OKFF
KL: Flüssigkeitsleitung Ø 12 mm
400 mm OKFF

A:
DN20 Tauwasserablauf mit
Schale 145 mm OKFF
(Schale bei bauseitigem Ablauf
entfernen)

EZ:
- 400 V / 50 Hz / 2,9 kW / 16 A
- Absicherung 16 A träge
- Kabellänge 2 m mit CE-Stecker
- 150 mm OKFF