


SKFMEQ1011D / SKFZKQ1011D
SKFMEQ1011D-VP / SKFZKQ1011D-VP
ASKFMEQ1011D / ASKFZKQ1011D
ASKFMEQ1011D-VP / ASKFZKQ1011D-VP

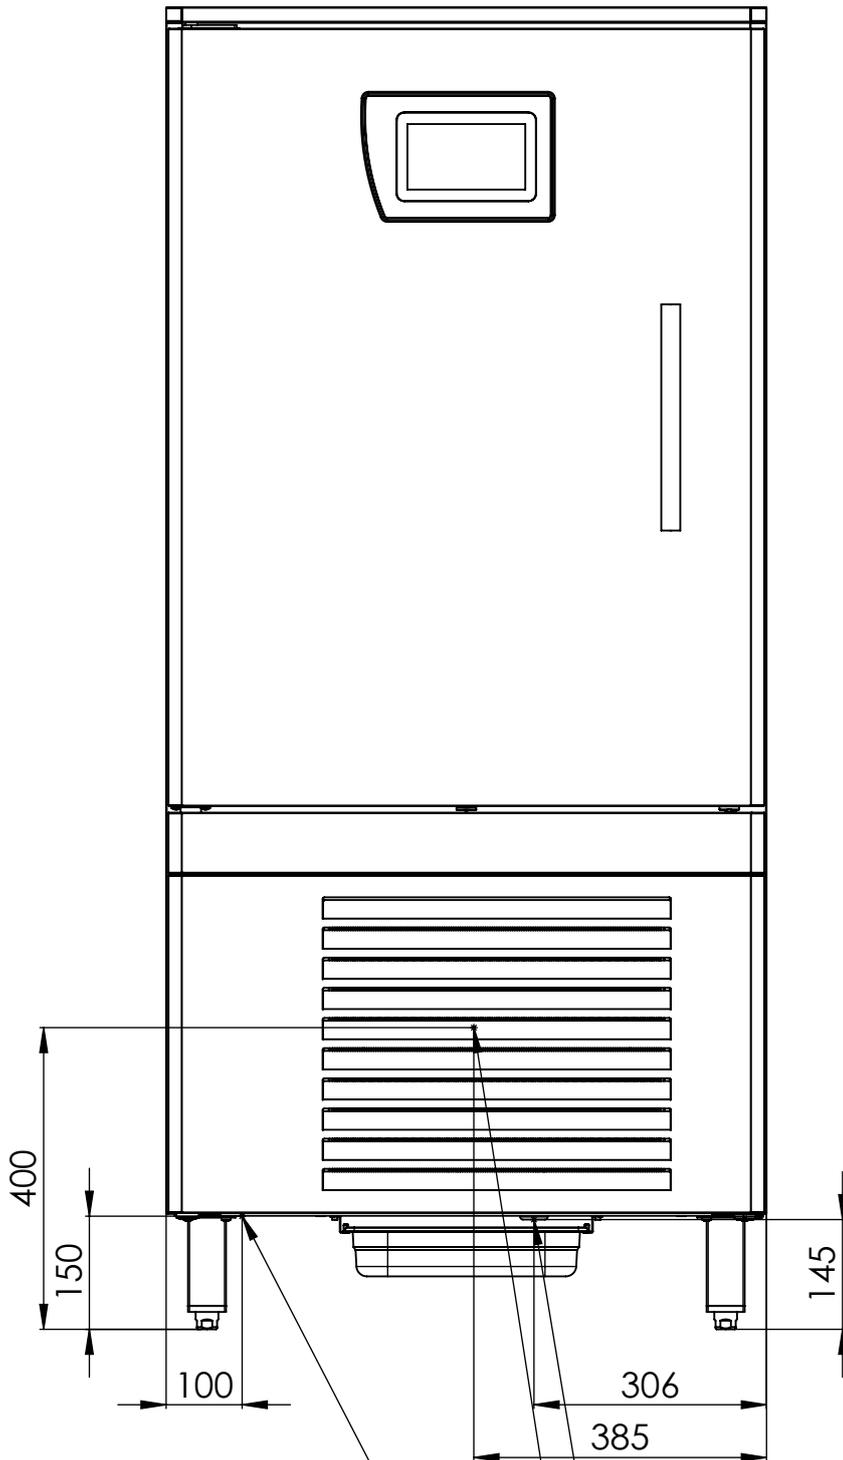

A:
DN20 Tauwasserablauf mit Schale 145 mm OKFF
(Schale bei bauseitigem Ablauf entfernen)

KL: Saugleitung \varnothing 16 mm 400 mm OKFF
KL: Flüssigkeitsleitung \varnothing 10 mm 400 mm OKFF

EZ:
- 230 V / 50 Hz / 2,5 kW / 16 A
- Absicherung 16 A träge
- Kabellänge 2 m mit CE-Stecker
- 150 mm OKFF